




遂溪县河头镇中心卫生院用地控制性详细规划

——区位图

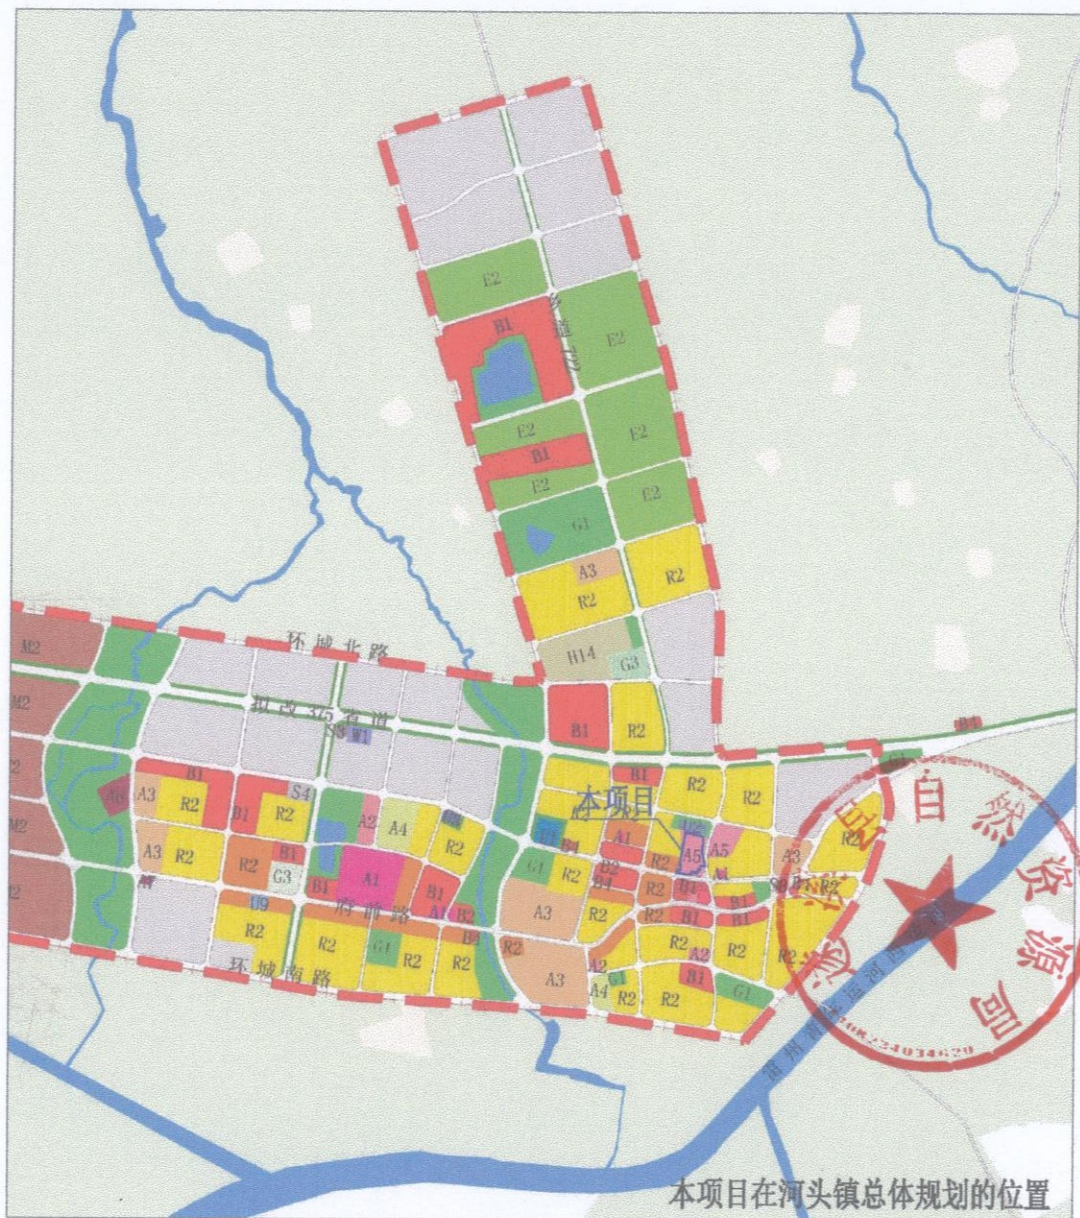

遂溪县河头镇中心卫生院用地控制性详细规划

土地利用规划图

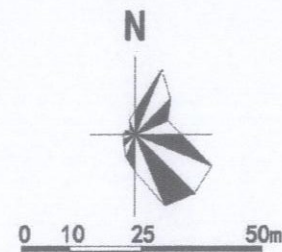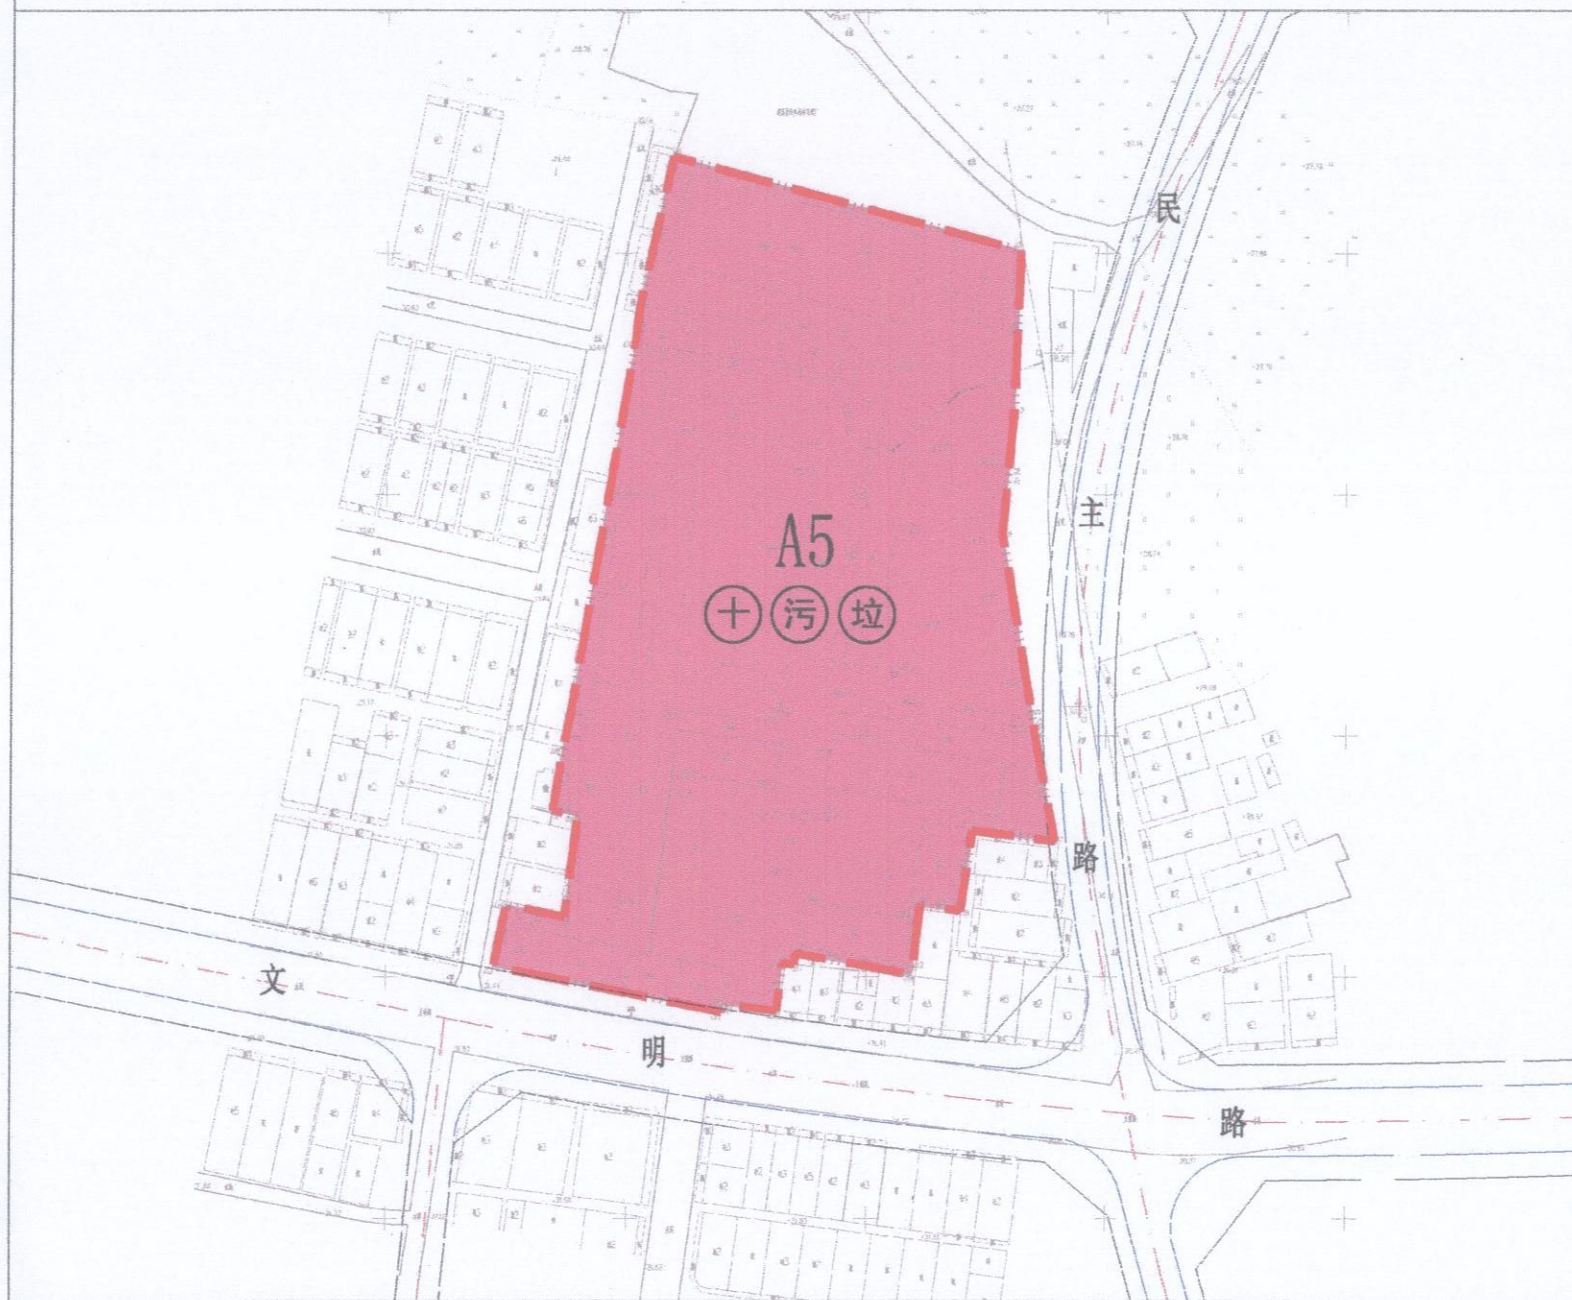

图例

- A5 医疗卫生用地
- 规划道路
- 规划范围
- 污 污水处理设施
- 垃 垃圾收集点
- + 综合医院



用地性质	用地代码	用地面积 (m ²)	备注
医疗卫生用地	A5	13944.00	
城市道路用地	S1	11.61	
合计	—	13955.61	