


# 遂溪县官田水库管理和保护范围地形图

2802.444-010.397

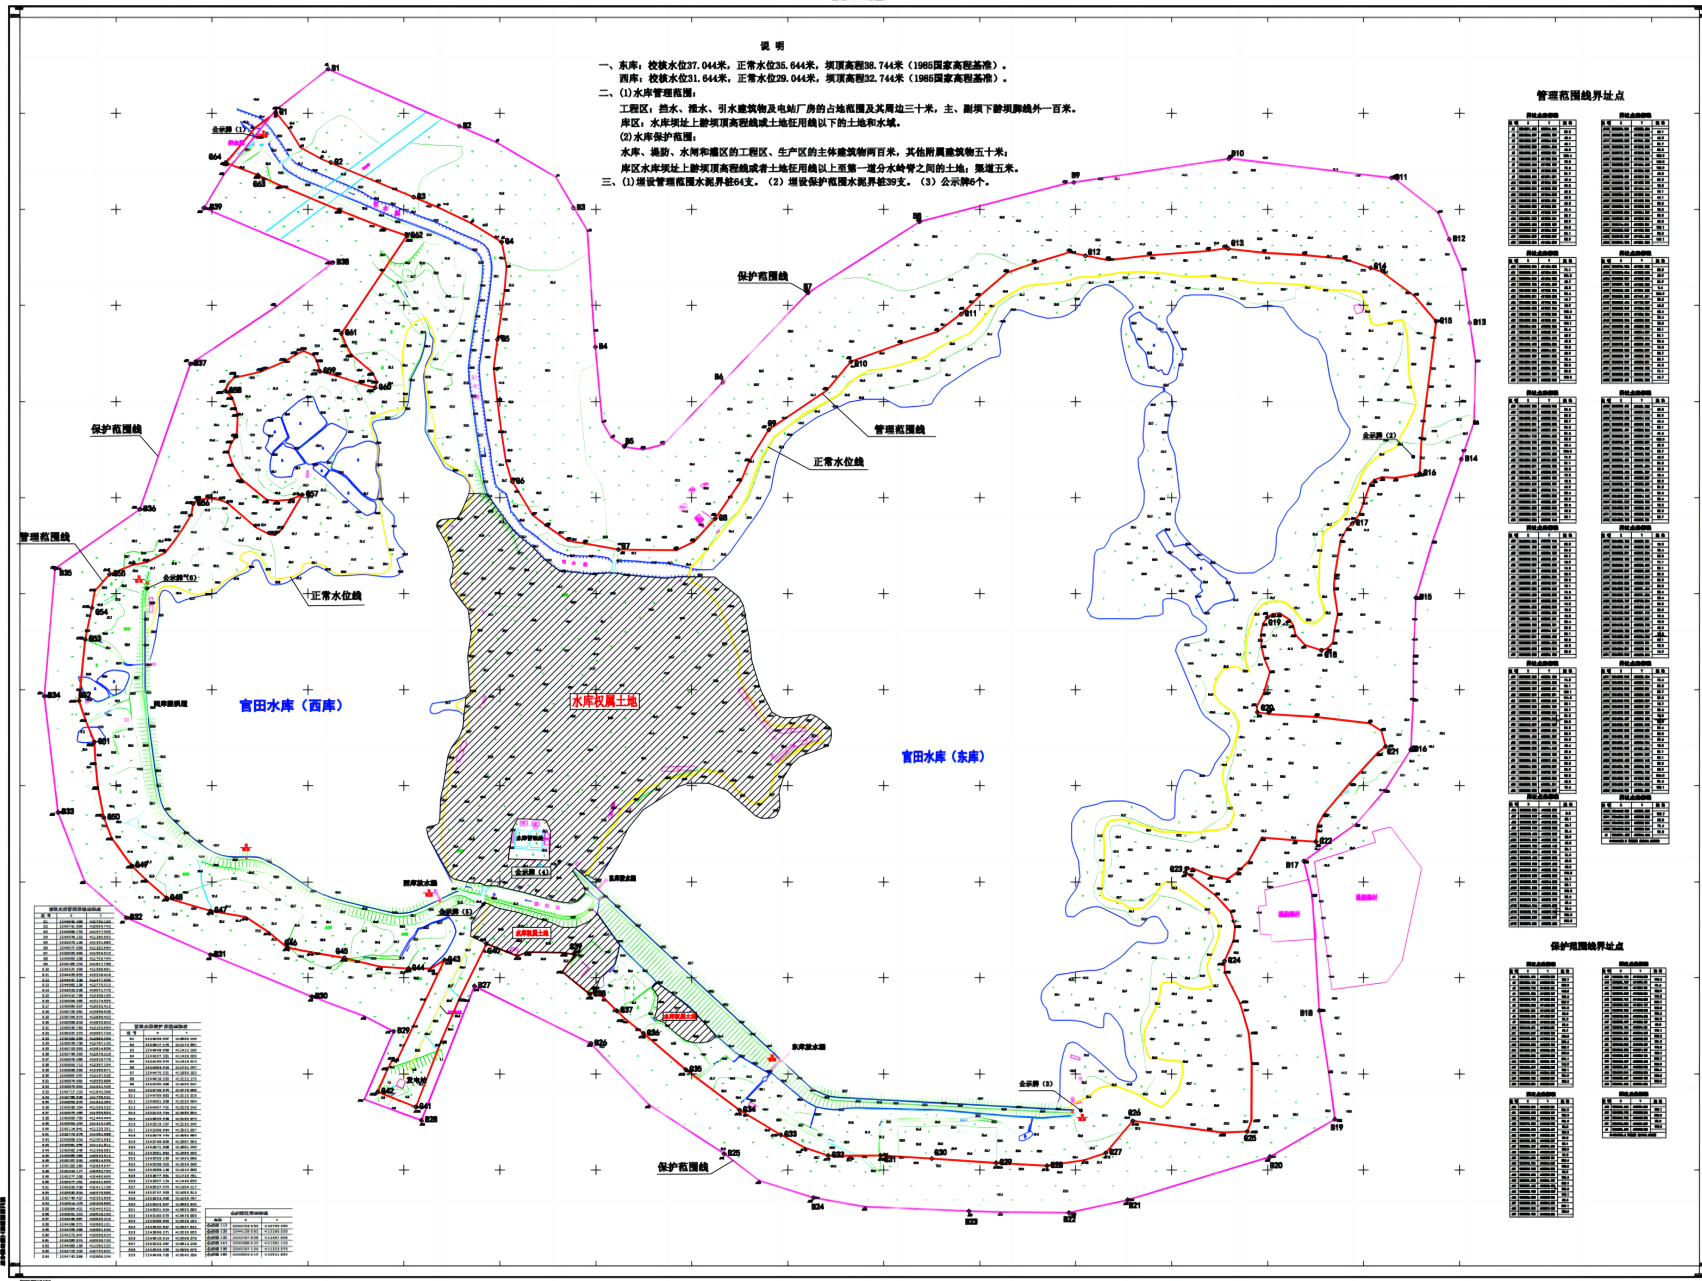

### 说明

- 一、东库：校核水位37.044米，正常水位36.644米，坝顶高程38.744米（1985国家高程基准）。
- 西库：校核水位31.644米，正常水位29.044米，坝顶高程32.744米（1985国家高程基准）。
- 二、(1)水库管理范围：  
工程区：挡水、泄水、引水建筑物及电站厂房的占地范围及其周边三十米，主、副坝下游坝脚线外一百米。  
库区：水库坝址上游坝顶高程线或土地征用线以下的土地和水域。
- (2)水库保护范围：  
水库、堤防、水闸和库区的工程区、生产区的主体建筑物两百米，其他附属建筑物五十米；  
库区水库坝址上游坝顶高程线或土地征用线以上至第一道分水岭之间的土地，宽度五十米。
- 三、(1)增设管理范围水准界桩64支。(2)增设保护范围水准界桩39支。(3)公示牌6个。

### 管理范围线界址点

点号	坐标	高程
